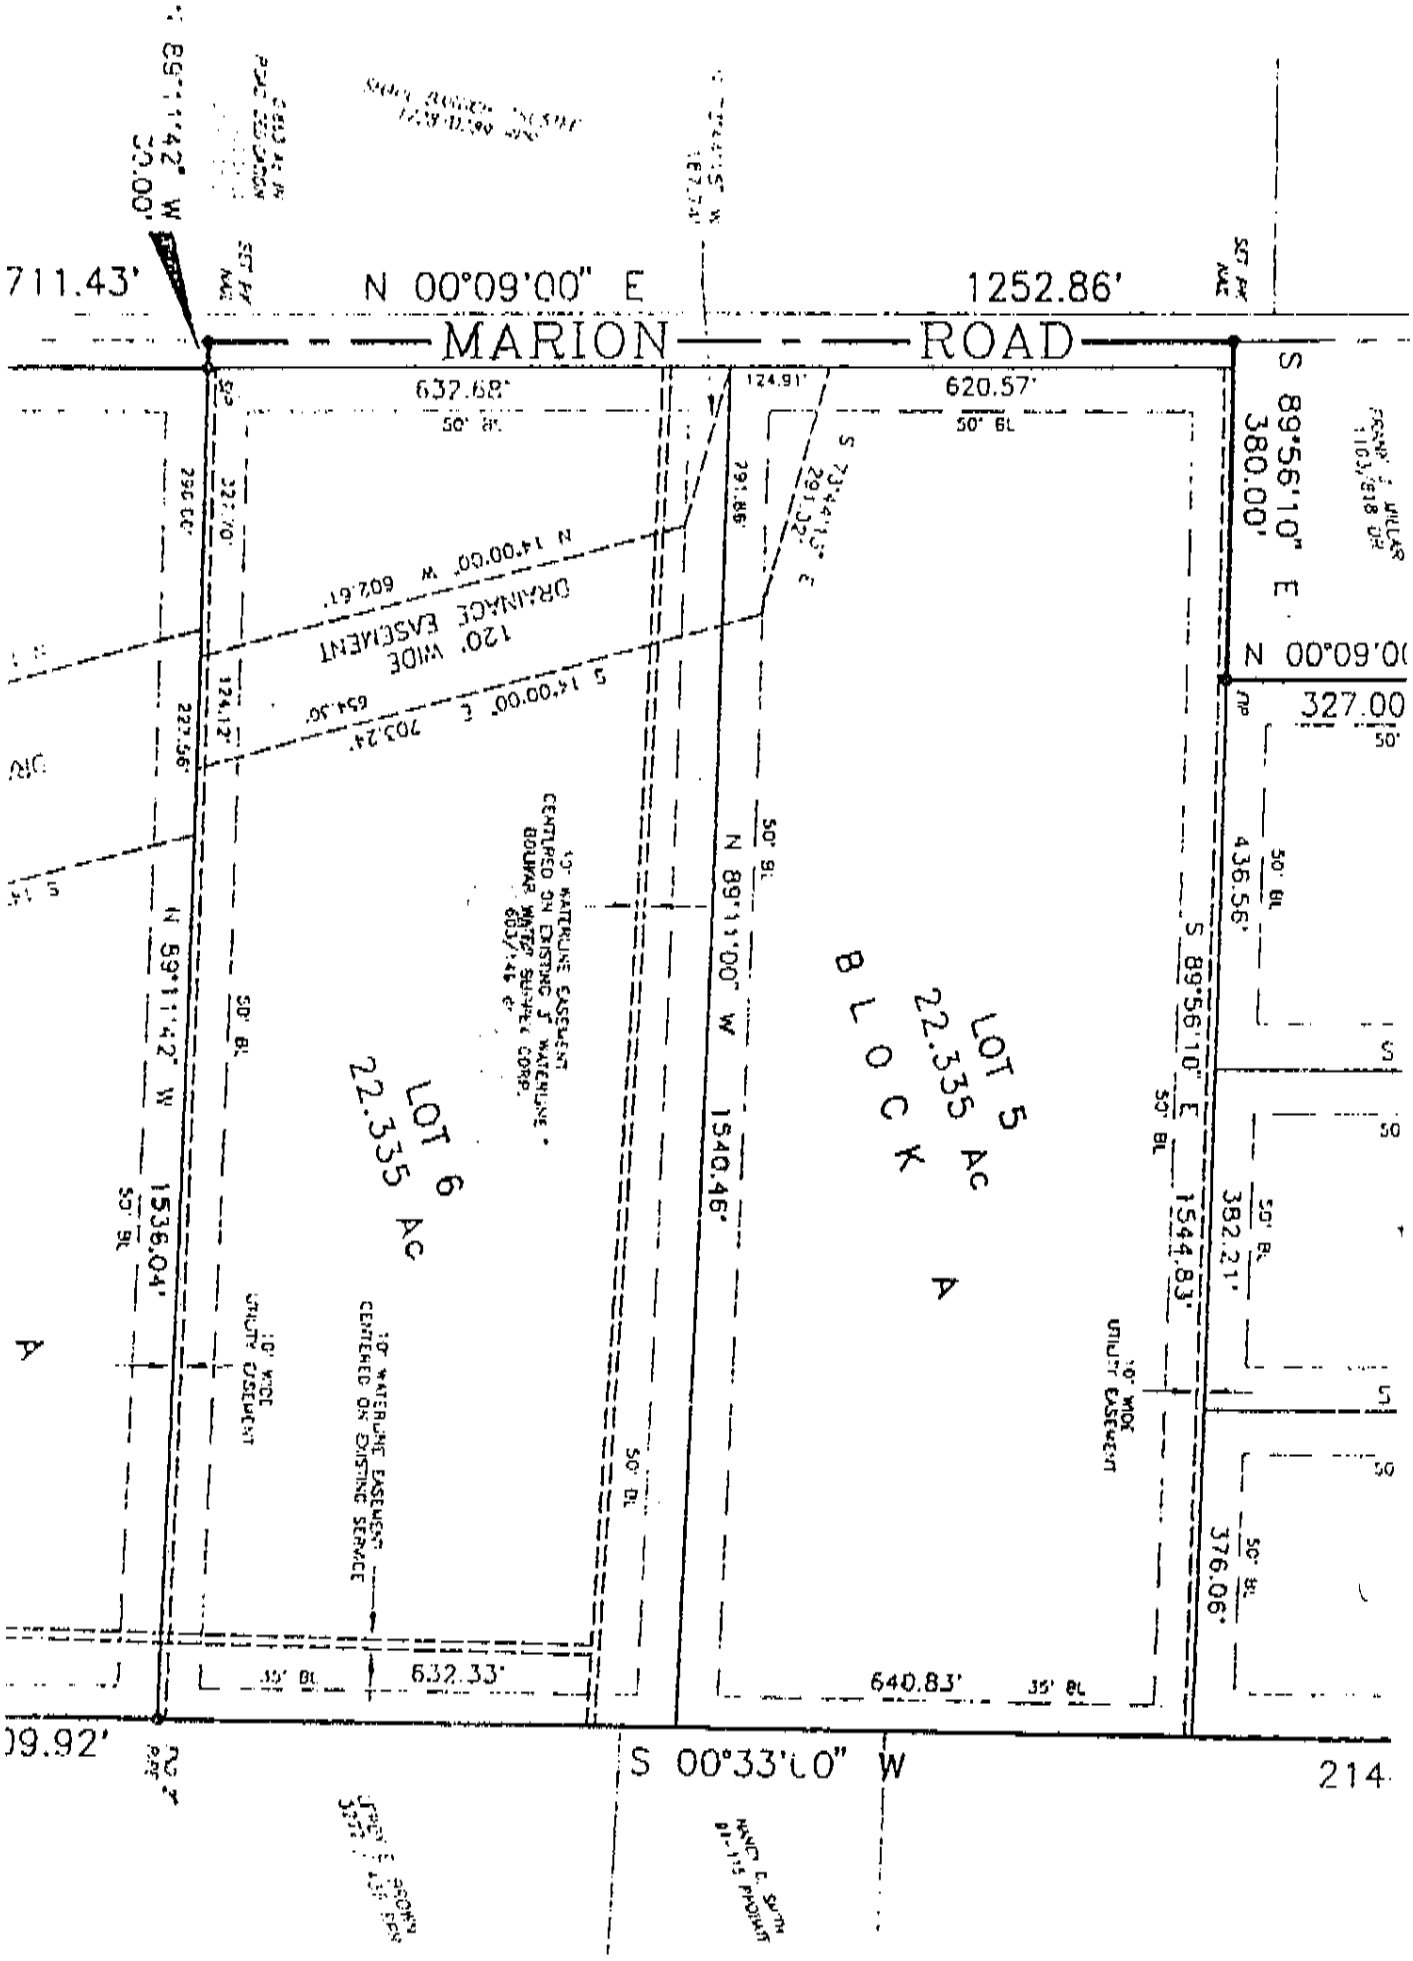
711.43'
N 00°09'00" E
1252.86'
MARION ROAD
632.68'
620.57'
S 89°56'10" E
380.00'
N 00°09'00"
327.00'
436.56'
382.21'
376.06'
LOT 5
22.335 AC
BLOCK A
LOT 6
22.335 AC
N 89°11'00" W
1540.46'
S 89°56'10" E
1544.83'
N 89°11'42" W
1536.04'
120' WIDE DRAINAGE EASEMENT
N 14°00'00" W 602.67'
S 14°00'00" E 703.24'
10' WATERLINE EASEMENT CENTERED ON EXISTING 3" WATERLINE
10' WATERLINE EASEMENT CENTERED ON EXISTING SERVICE
10' WIDE UTILITY EASEMENT
632.33'
640.83'
S 00°33'00" W
214